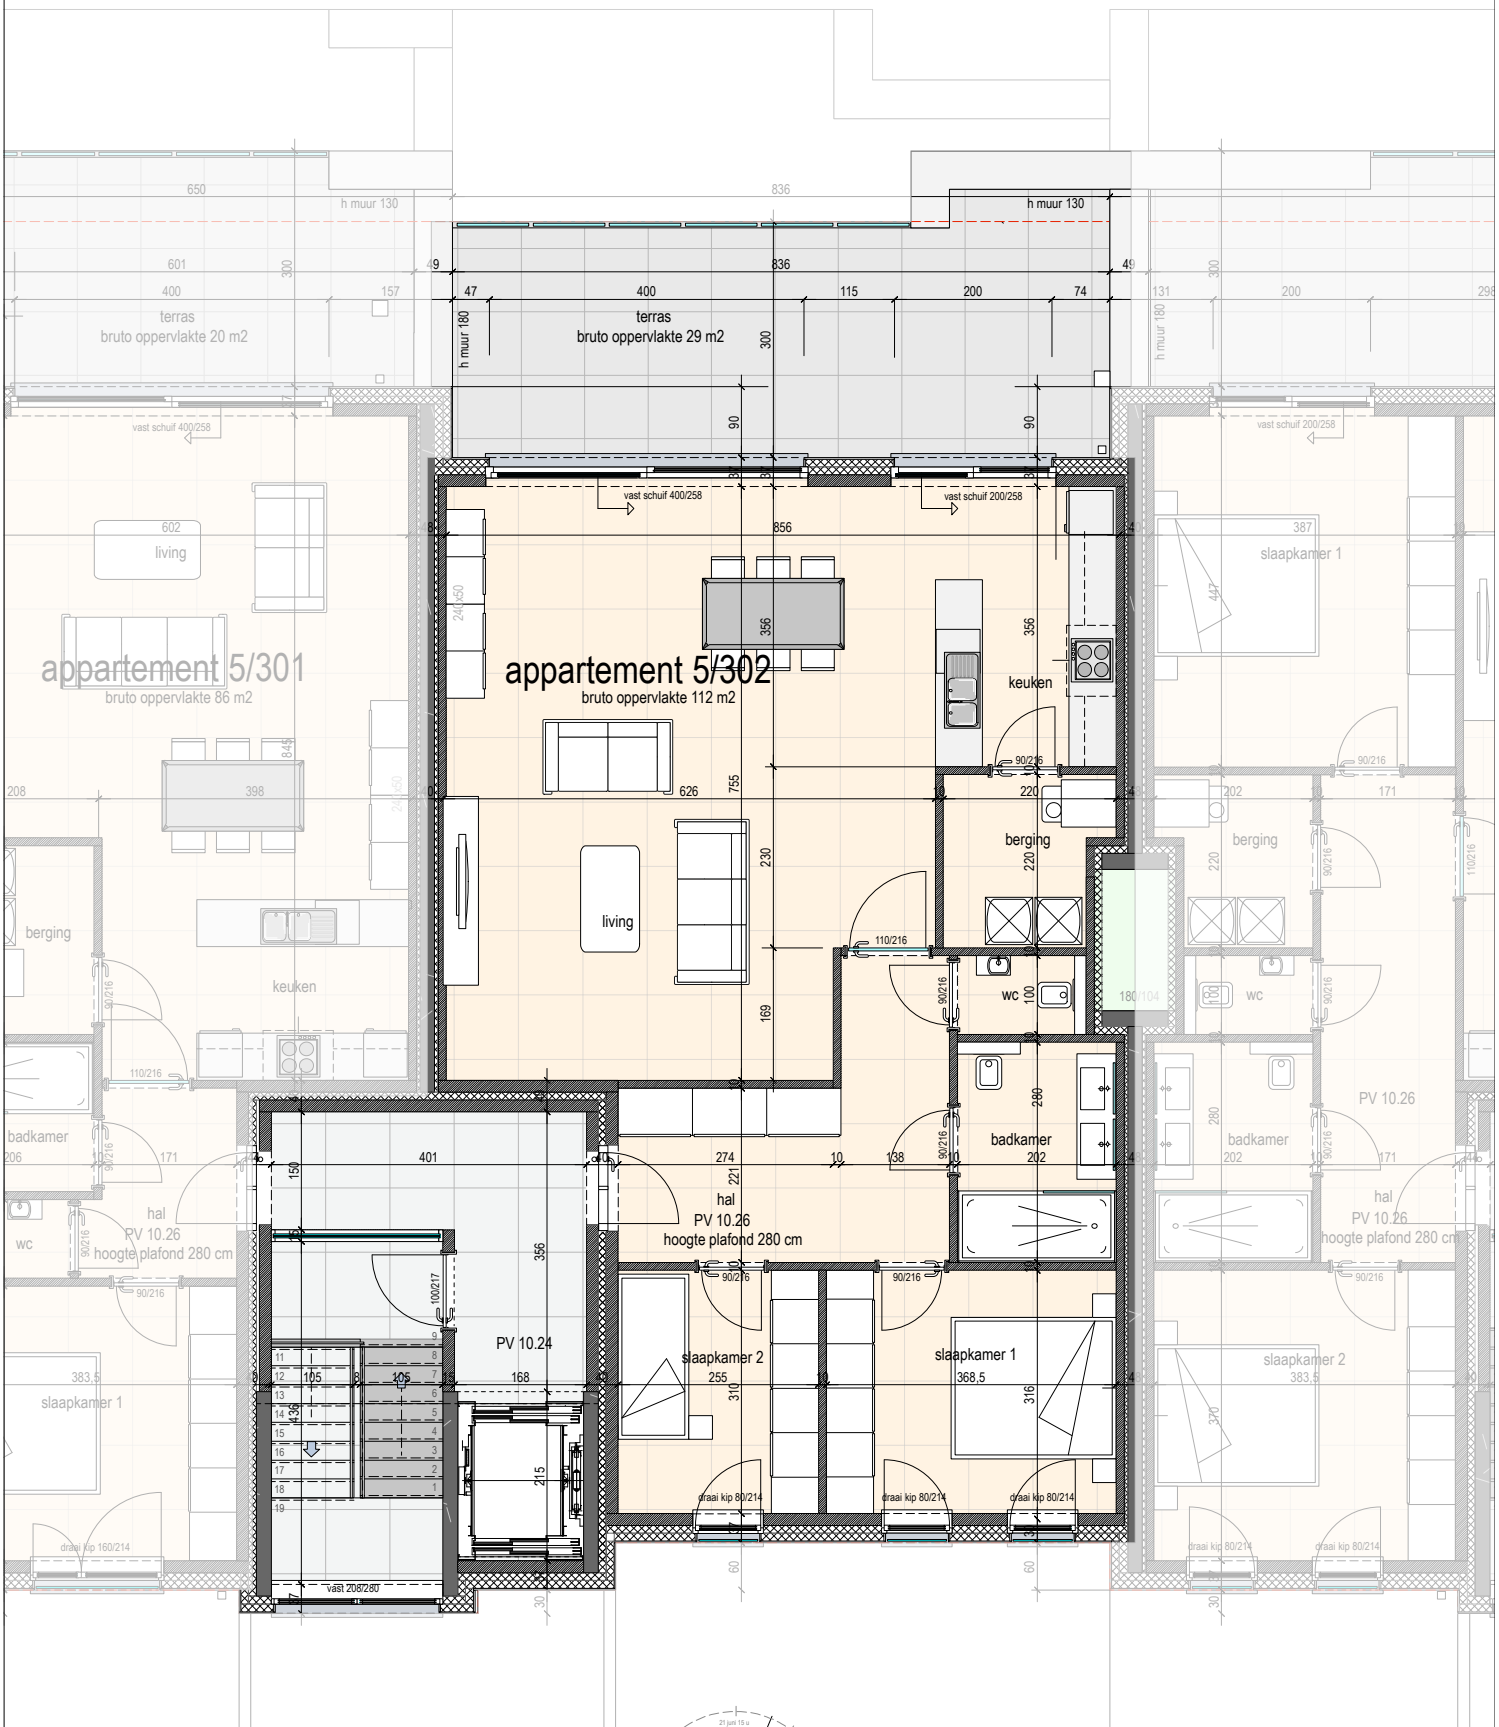

0 schaalbalk in meter 10

noord

project BEVEREN Viergemeet

PLAN APPARTEMENT 5/302 datum 28 mei 2020

VVM CONSULT
kurt@groupadw.be
0479 - 87 65 83

architectuur
BUREAU ARKADE
wim@arkade.be
0475 - 85 43 87